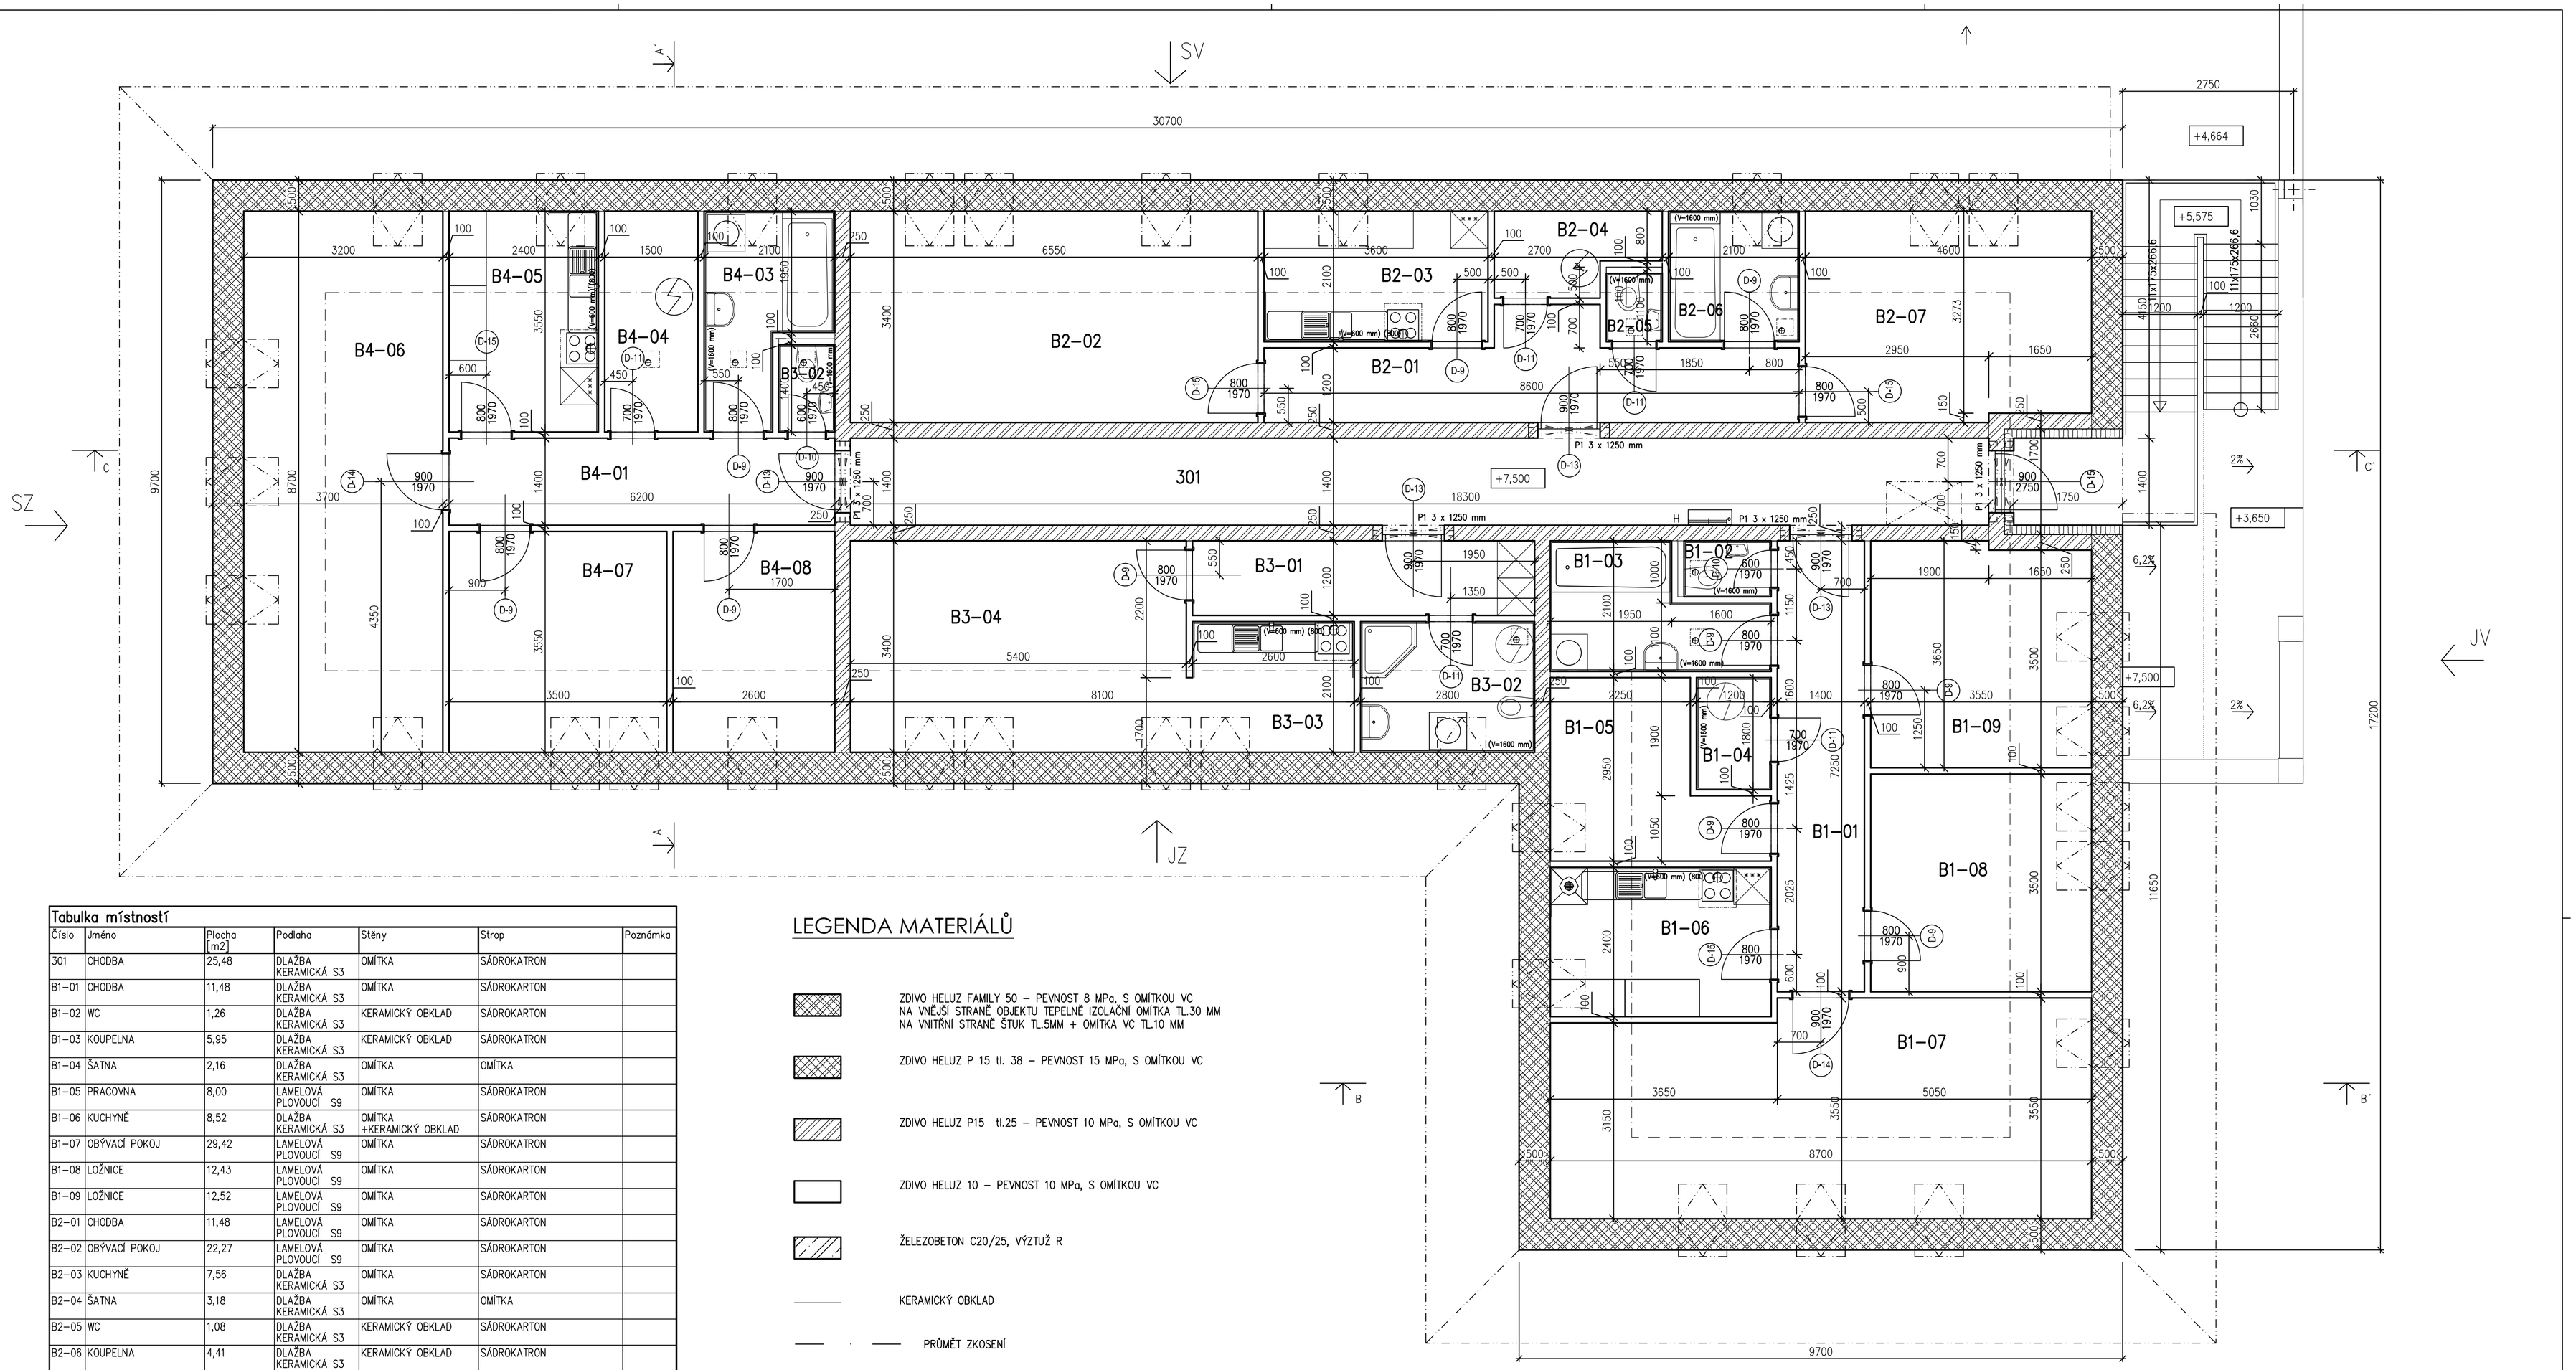

Tabulka místností

Číslo	Jméno	Plocha [m2]	Podlaha	Stěny	Strop	Poznámka
301	CHODBA	25,48	DLAŽBA KERAMICKÁ S3	OMÍTKA	SÁDROKATRON	
B1-01	CHODBA	11,48	DLAŽBA KERAMICKÁ S3	OMÍTKA	SÁDROKARTON	
B1-02	WC	1,26	DLAŽBA KERAMICKÁ S3	KERAMICKÝ OBKLAD	SÁDROKARTON	
B1-03	KOUPELNA	5,95	DLAŽBA KERAMICKÁ S3	KERAMICKÝ OBKLAD	SÁDROKATRON	
B1-04	ŠATNA	2,16	DLAŽBA KERAMICKÁ S3	OMÍTKA	OMÍTKA	
B1-05	PRACOVNA	8,00	LAMELOVÁ PLOVOUCÍ S9	OMÍTKA	SÁDROKATRON	
B1-06	KUCHYNĚ	8,52	DLAŽBA KERAMICKÁ S3	OMÍTKA +KERAMICKÝ OBKLAD	SÁDROKATRON	
B1-07	OBÝVACÍ POKOJ	29,42	LAMELOVÁ PLOVOUCÍ S9	OMÍTKA	SÁDROKATRON	
B1-08	LOŽNICE	12,43	LAMELOVÁ PLOVOUCÍ S9	OMÍTKA	SÁDROKARTON	
B1-09	LOŽNICE	12,52	LAMELOVÁ PLOVOUCÍ S9	OMÍTKA	SÁDROKARTON	
B2-01	CHODBA	11,48	LAMELOVÁ PLOVOUCÍ S9	OMÍTKA	SÁDROKARTON	
B2-02	OBÝVACÍ POKOJ	22,27	LAMELOVÁ PLOVOUCÍ S9	OMÍTKA	SÁDROKARTON	
B2-03	KUCHYNĚ	7,56	DLAŽBA KERAMICKÁ S3	OMÍTKA	SÁDROKARTON	
B2-04	ŠATNA	3,18	DLAŽBA KERAMICKÁ S3	OMÍTKA	OMÍTKA	
B2-05	WC	1,08	DLAŽBA KERAMICKÁ S3	KERAMICKÝ OBKLAD	SÁDROKARTON	
B2-06	KOUPELNA	4,41	DLAŽBA KERAMICKÁ S3	KERAMICKÝ OBKLAD	SÁDROKATRON	
B2-07	LOŽNICE	15,20	LAMELOVÁ PLOVOUCÍ S9	OMÍTKA	SÁDROKATRON	
B3-01	CHODBA	6,60	LAMELOVÁ PLOVOUCÍ S9	OMÍTKA	OMÍTKA	
B3-02	KOUPELNA	5,88	DLAŽBA KERAMICKÁ S3	KERAMICKÝ OBKLAD	SÁDROKARTON	
B3-04	OBÝVACÍ POKOJ	18,48	LAMELOVÁ PLOVOUCÍ S9	OMÍTKA	SÁDROKATRON	
B3-03	KUCHYNĚ	5,46	DLAŽBA KERAMICKÁ S3	OMÍTKA+KERAMICKÝ OBKLAD	SÁDROKATRON	
B4-01	CHODBA	8,68	DLAŽBA KERAMICKÁ S3	OMÍTKA	SÁDROKATRON	
B4-02	WC	1,26	DLAŽBA KERAMICKÁ S3	KERAMICKÝ OBKLAD	SÁDROKARTON	
B4-03	KOUPELNA	5,95	DLAŽBA KERAMICKÁ S3	OMÍTKA+KERAMICKÝ OBKLAD	SÁDROKARTON	
B4-04	ŠATNA	5,32	LAMELOVÁ PLOVOUCÍ S9	OMÍTKA	OMÍTKA	
B4-05	KUCHYNĚ	8,52	DLAŽBA KERAMICKÁ S3	OMÍTKA	SÁDROKATRON	
B4-06	OBÝVACÍ POKOJ	27,84	LAMELOVÁ PLOVOUCÍ S9	OMÍTKA	SÁDROKATRON	
B4-07	LOŽNICE	12,43	LAMELOVÁ PLOVOUCÍ S9	OMÍTKA	SÁDROKATRON	
B4-08	LOŽNICE	9,23	LAMELOVÁ PLOVOUCÍ S9	OMÍTKA	SÁDROKARTON	

Celková plocha [m2]: 298,05

LEGENDA MATERIÁLŮ

- ZDIVO HELUZ FAMILY 50 – PEVNOST 8 MPa, S OMÍTKOU VC NA VNĚJŠÍ STRANĚ OBJEKTU TEPELNĚ IZOLAČNÍ OMÍTKA TL.30 MM NA VNITŘNÍ STRANĚ ŠTUK TL.5MM + OMÍTKA VC TL.10 MM
- ZDIVO HELUZ P 15 tl. 38 – PEVNOST 15 MPa, S OMÍTKOU VC
- ZDIVO HELUZ P15 tl.25 – PEVNOST 10 MPa, S OMÍTKOU VC
- ZDIVO HELUZ 10 – PEVNOST 10 MPa, S OMÍTKOU VC
- ŽELEZOBETON C20/25, VÝZTUŽ R
- KERAMICKÝ OBKLAD
- PRŮMĚT ZKOSENÍ
- ISOVER UNI TL.220 MM

POZN.
1) Půdní schody o světlé výšce 2800 mm

Keramické překlady HELUZ

Ozn.	Délka v mm	I.NP.	II.NP.	III.NP.	Počet celkem
P1	1250	8	4	15	27
P2	1500	5	–	–	5
P5	2000	–	2	–	2

Překlady v obvodovém zdivu jsou tvořeny věncem – viz.statická část

S

±0,000 = 243,00 B.p.v.

ARI STAVEBNÍ
Oblouková 12
101 00 Praha 10
tel. 261 219 723

Investor: OBEC RADONICE, NA SKÁLE 185, 250 73 RADONICE		Č.zakázky:	
Zakázka: OBECNÍ DŮM RADONICE		Stupeň: DSP	
		Datum: 01 2012	
		Vedoucí projektant : ING. JAROSLAV HEJHAL	
		Projektant: Kateřina Ryvošová	
		Měřítko: 1:50	
Výkres: PŮDORYS 3.NP	Část: F		Č.v.: 0.1.2.4.